




3 Сечение 3
1 : 100

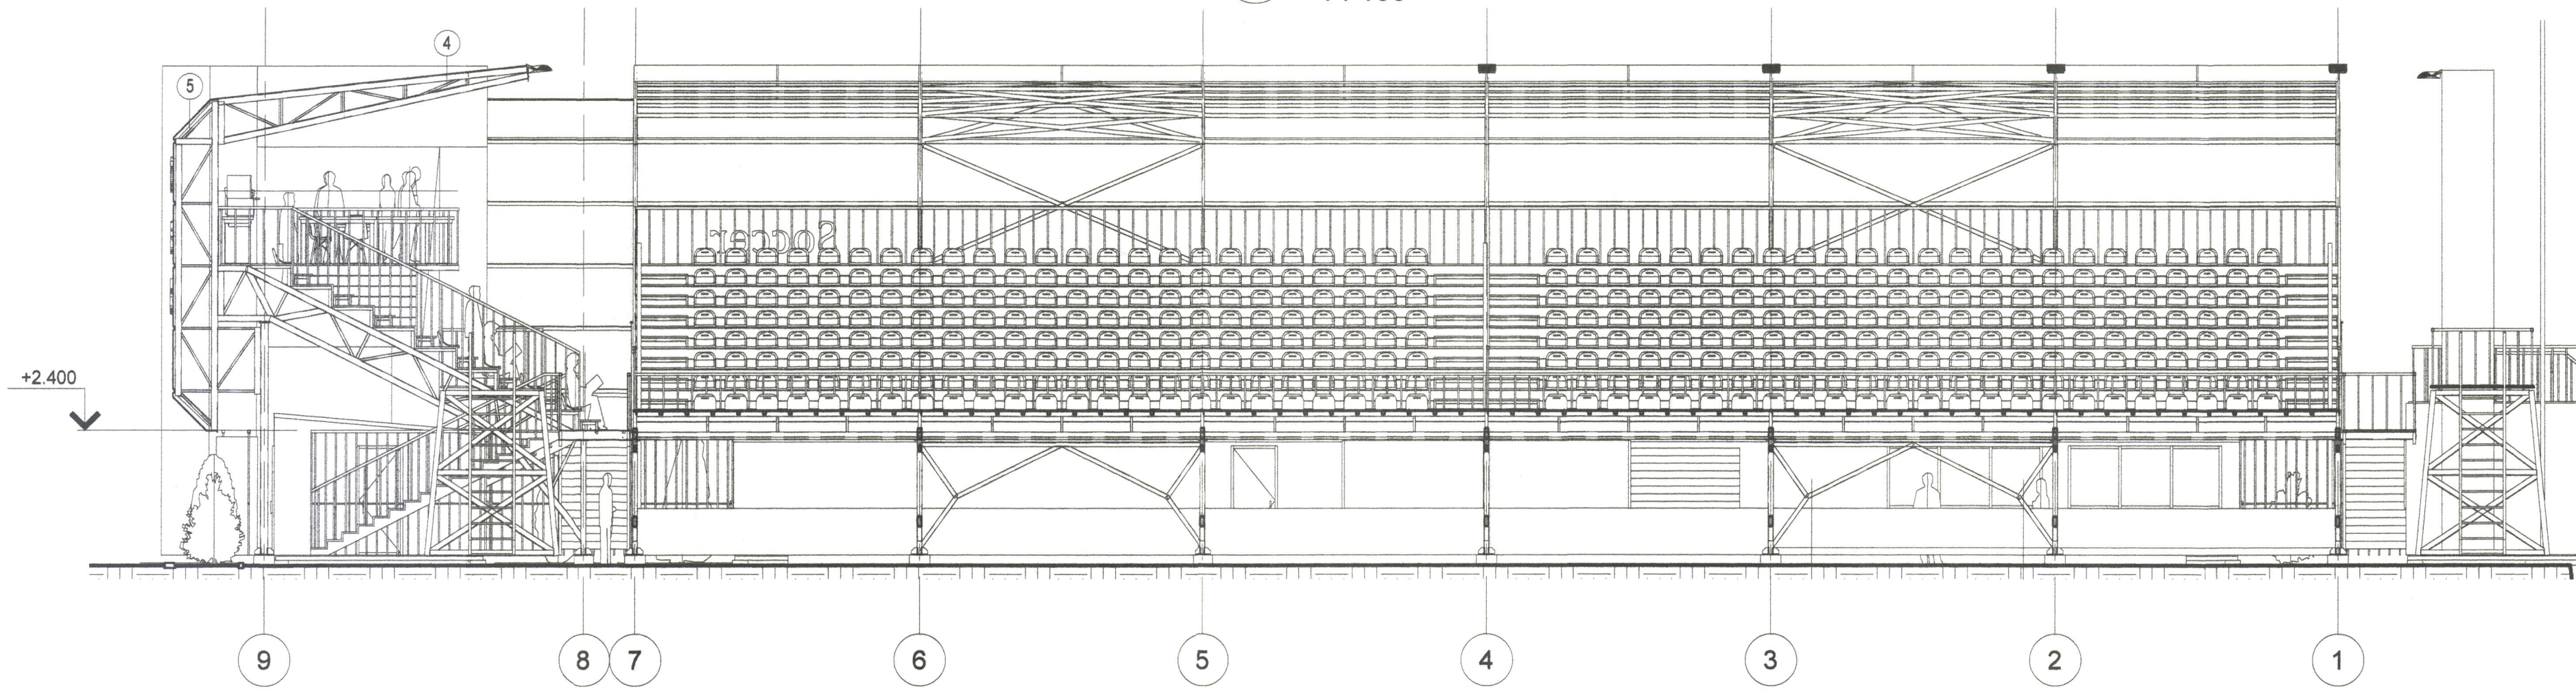

4 Сечение 4
1 : 100

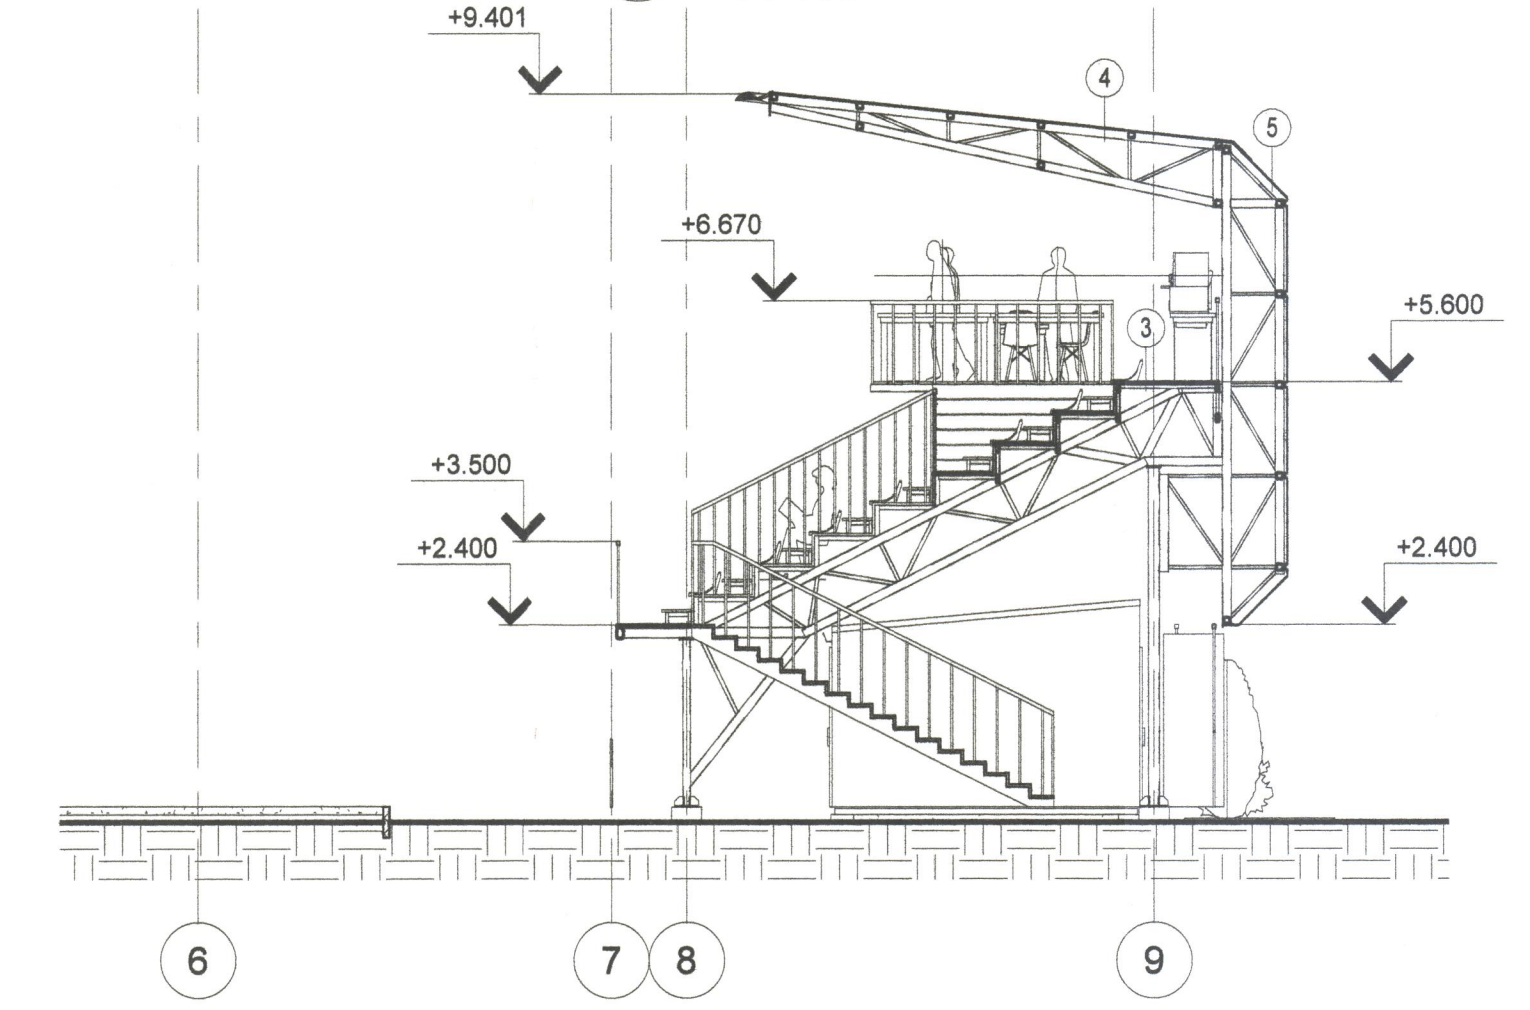


2 Сечение 2
1 : 100

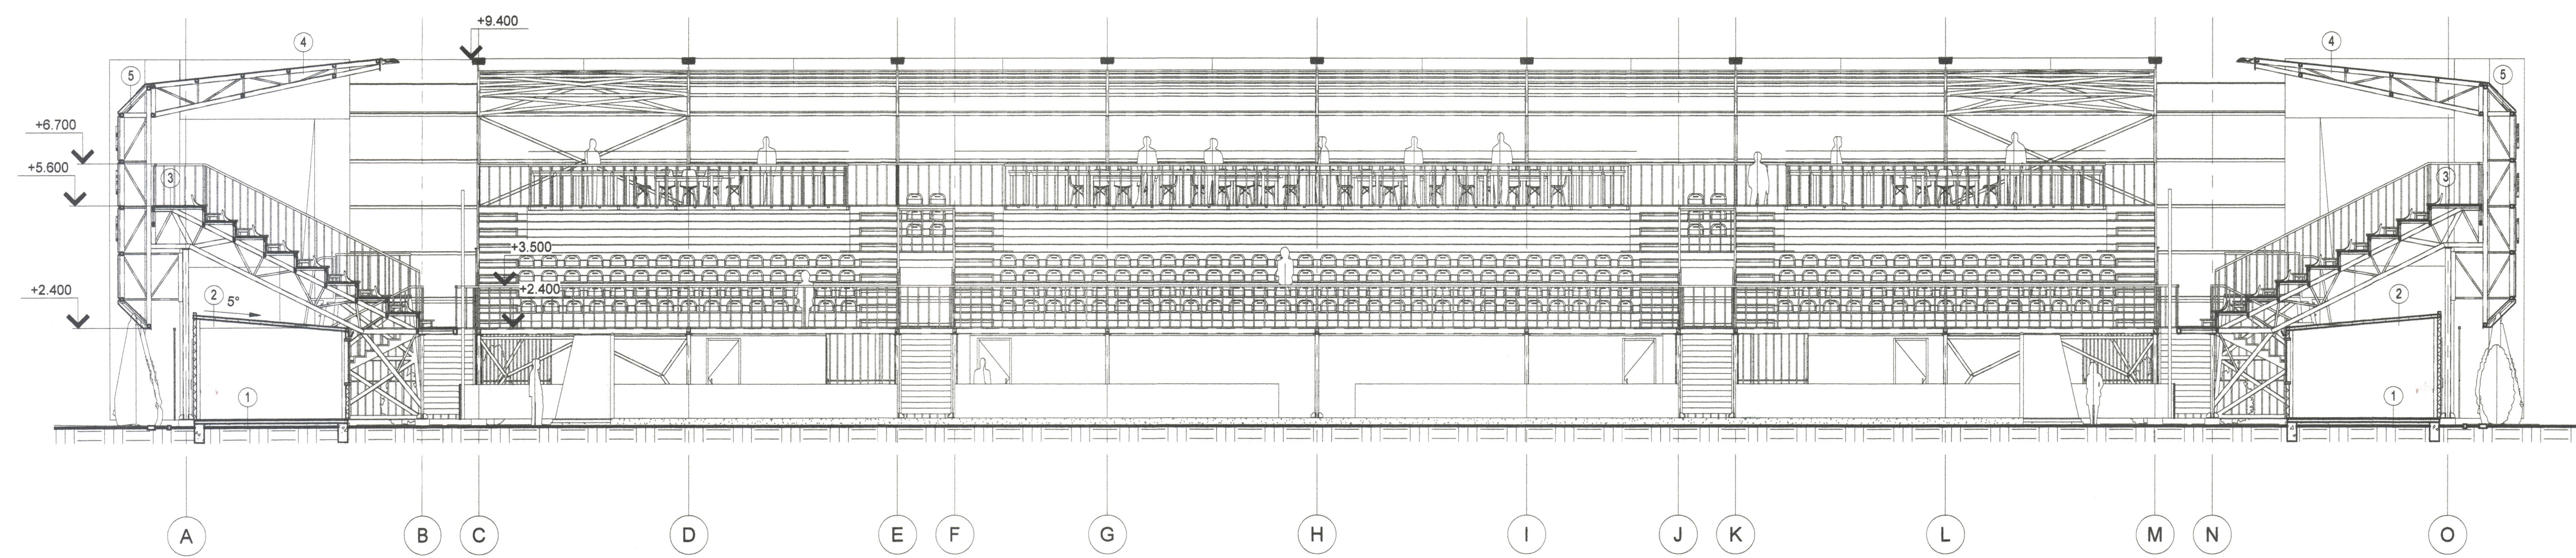

- 1 Плитка Порцеланат, b=12мм
Клей Плиточный, b=6мм
Гидроизоляция мастичная двухкомпонентная
Стяжка из бетона В15(М200) армированная сеткой С 6Вр1-150 / 5Вр1-150 200 с выровненной поверхностью b=80мм
Утрамбованный грунт с атрамбованным в поверхность щебнем крупностью 30-50мм -100мм
Уплотненный грунт
- 2 Сэндвич-Панель класса НГ на основе Базальтовой мин. ваты, b=90мм
- 3 Террасная доска Easy Deck Dolomit, b=30мм
- 4 Солнцезащитный тент с антипереной пропиткой
- 5 Алюминиевые композитные панели класса НГ, с вставкой из вспененного алюминия

1 Сечение 1
1 : 100

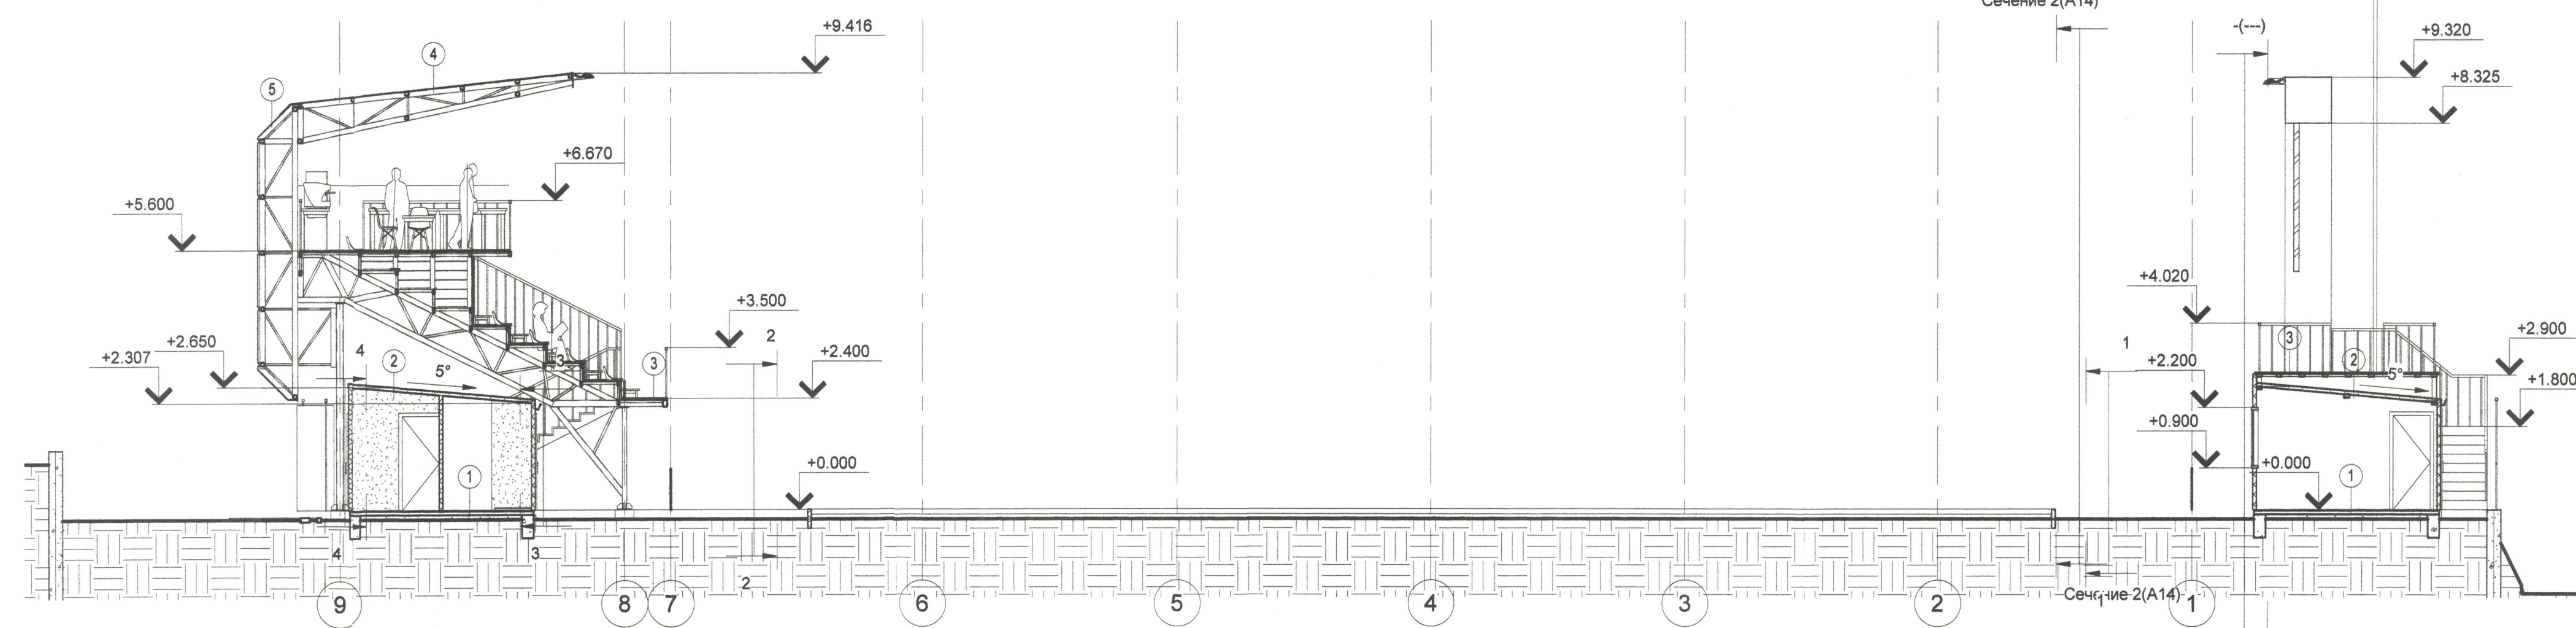

Verificator de proiectie nr. 118
DAMASCHIN IGOR
Domeniile: A.1, 2, 3, 4
Inregistrare a proiectului: 53/16.03.2020
Valabilitate de la 28.05.2016 pana la 28.05.2021

Изм.	Коп. уч.	Лист	№ док.	Подпись	Дата	01/20 - A			
A.S.P.	Nedeoglo D.					Stadion pentru fotbal de plaja cu capacitatea de 1100 locuri in Parcul „La Izvor” (nr. cadastral 0100518581)	Стадия	Лист	Листов
I.S.P.	Nedeoglo D.						P.E.	A14	
Архитектор	Nedeoglo D.								
Проверил	Nedeoglo D.								
							Сечения 2,3,4	EOS-STUDIO SRL	