


1 ФАСАД А-О
1 : 100



2 ФАСАД О-А
1 : 100

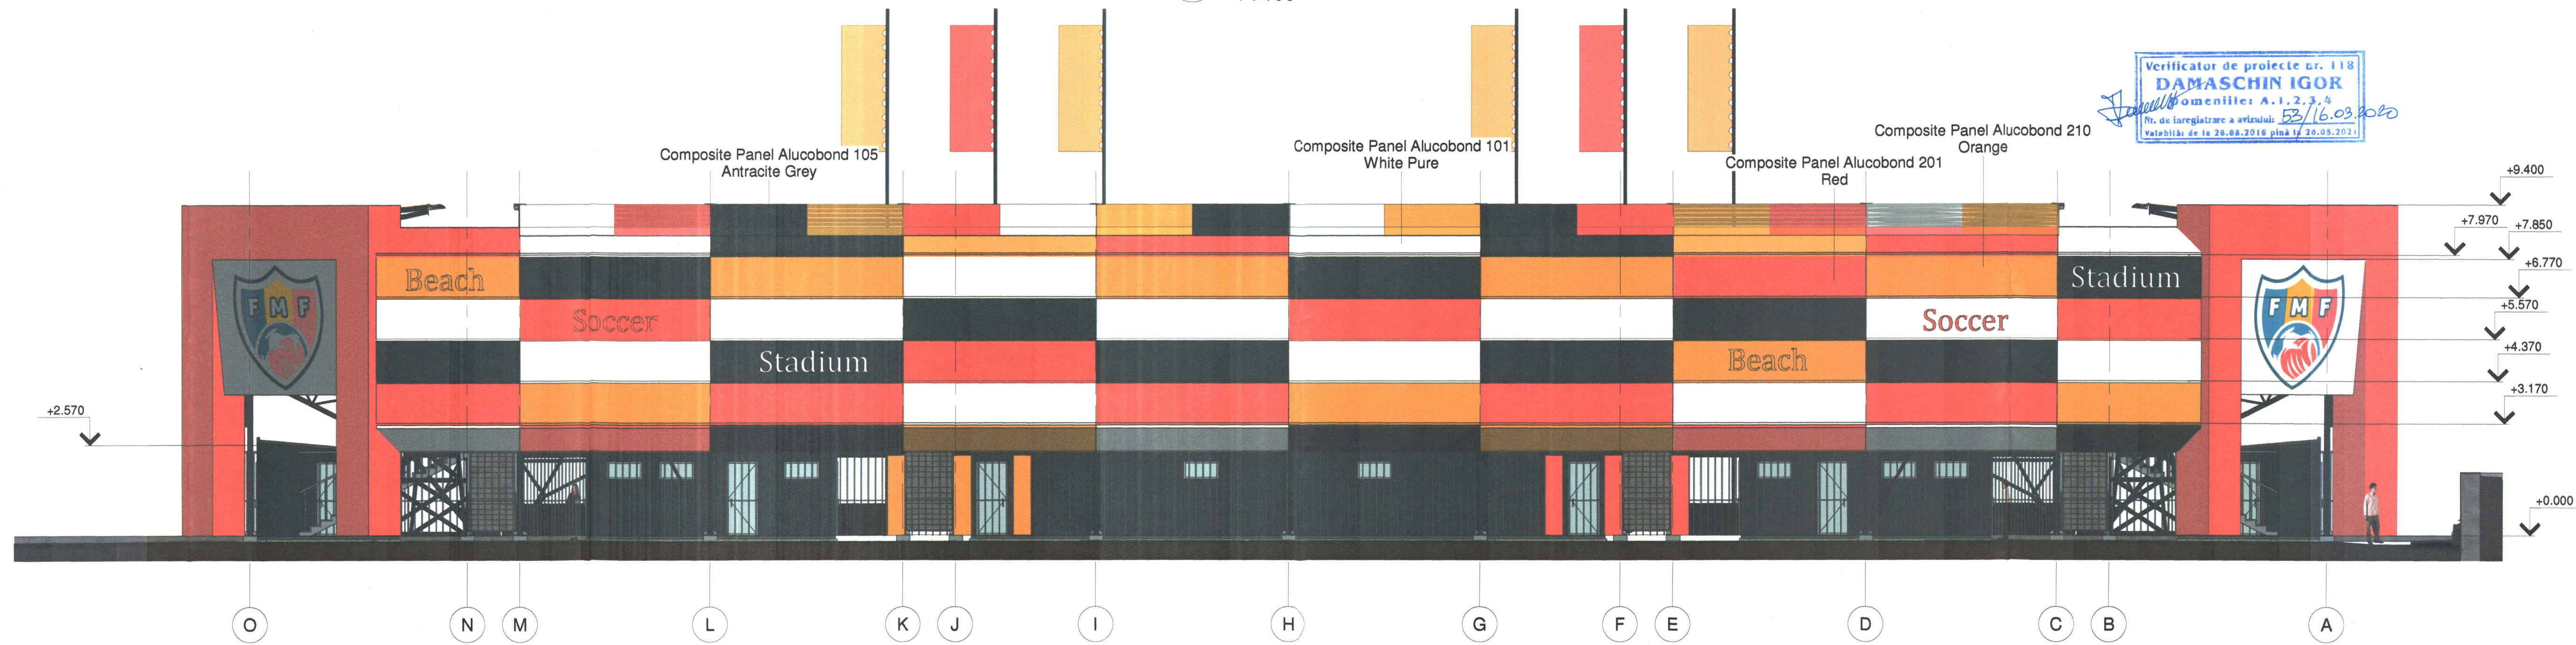

Verificator de proiecte nr. 118
DAMASCHIN IGOR
Domeniile: A.1, 2, 3, 4
Nr. de înregistrare a artizanului: 53/16.03.2020
Valabilă de la 26.04.2016 până la 26.05.2021

CONSILIUL JUDEȚEAN, JUDEȚUL IASI
DIRECTIA GENERALA ARHITECTURA,
URBANISM SI RELATII FUNCIARE
AVIZAT
21.02.2020
(Signature)

						01/20 - A		
Изм.	Кол. ур.	Лист	№ док.	Подпись	Дата	Студия	Лист	Листов
A.S.P.	Nedeoglo D.				01/20	Stadion pentru fotbal de plaja cu capacitatea de 1100 locuri in Parcul „La Izvor” (nr. cadastral 0100518581)	P.E.	A16
I.S.P.	Nedeoglo D.				01/20			
Архитектор	Nedeoglo D.				01/20			
Проверил	Nedeoglo D.				01/20			
						Фасады А-О, О-А	EOS-STUDIO SRL	